


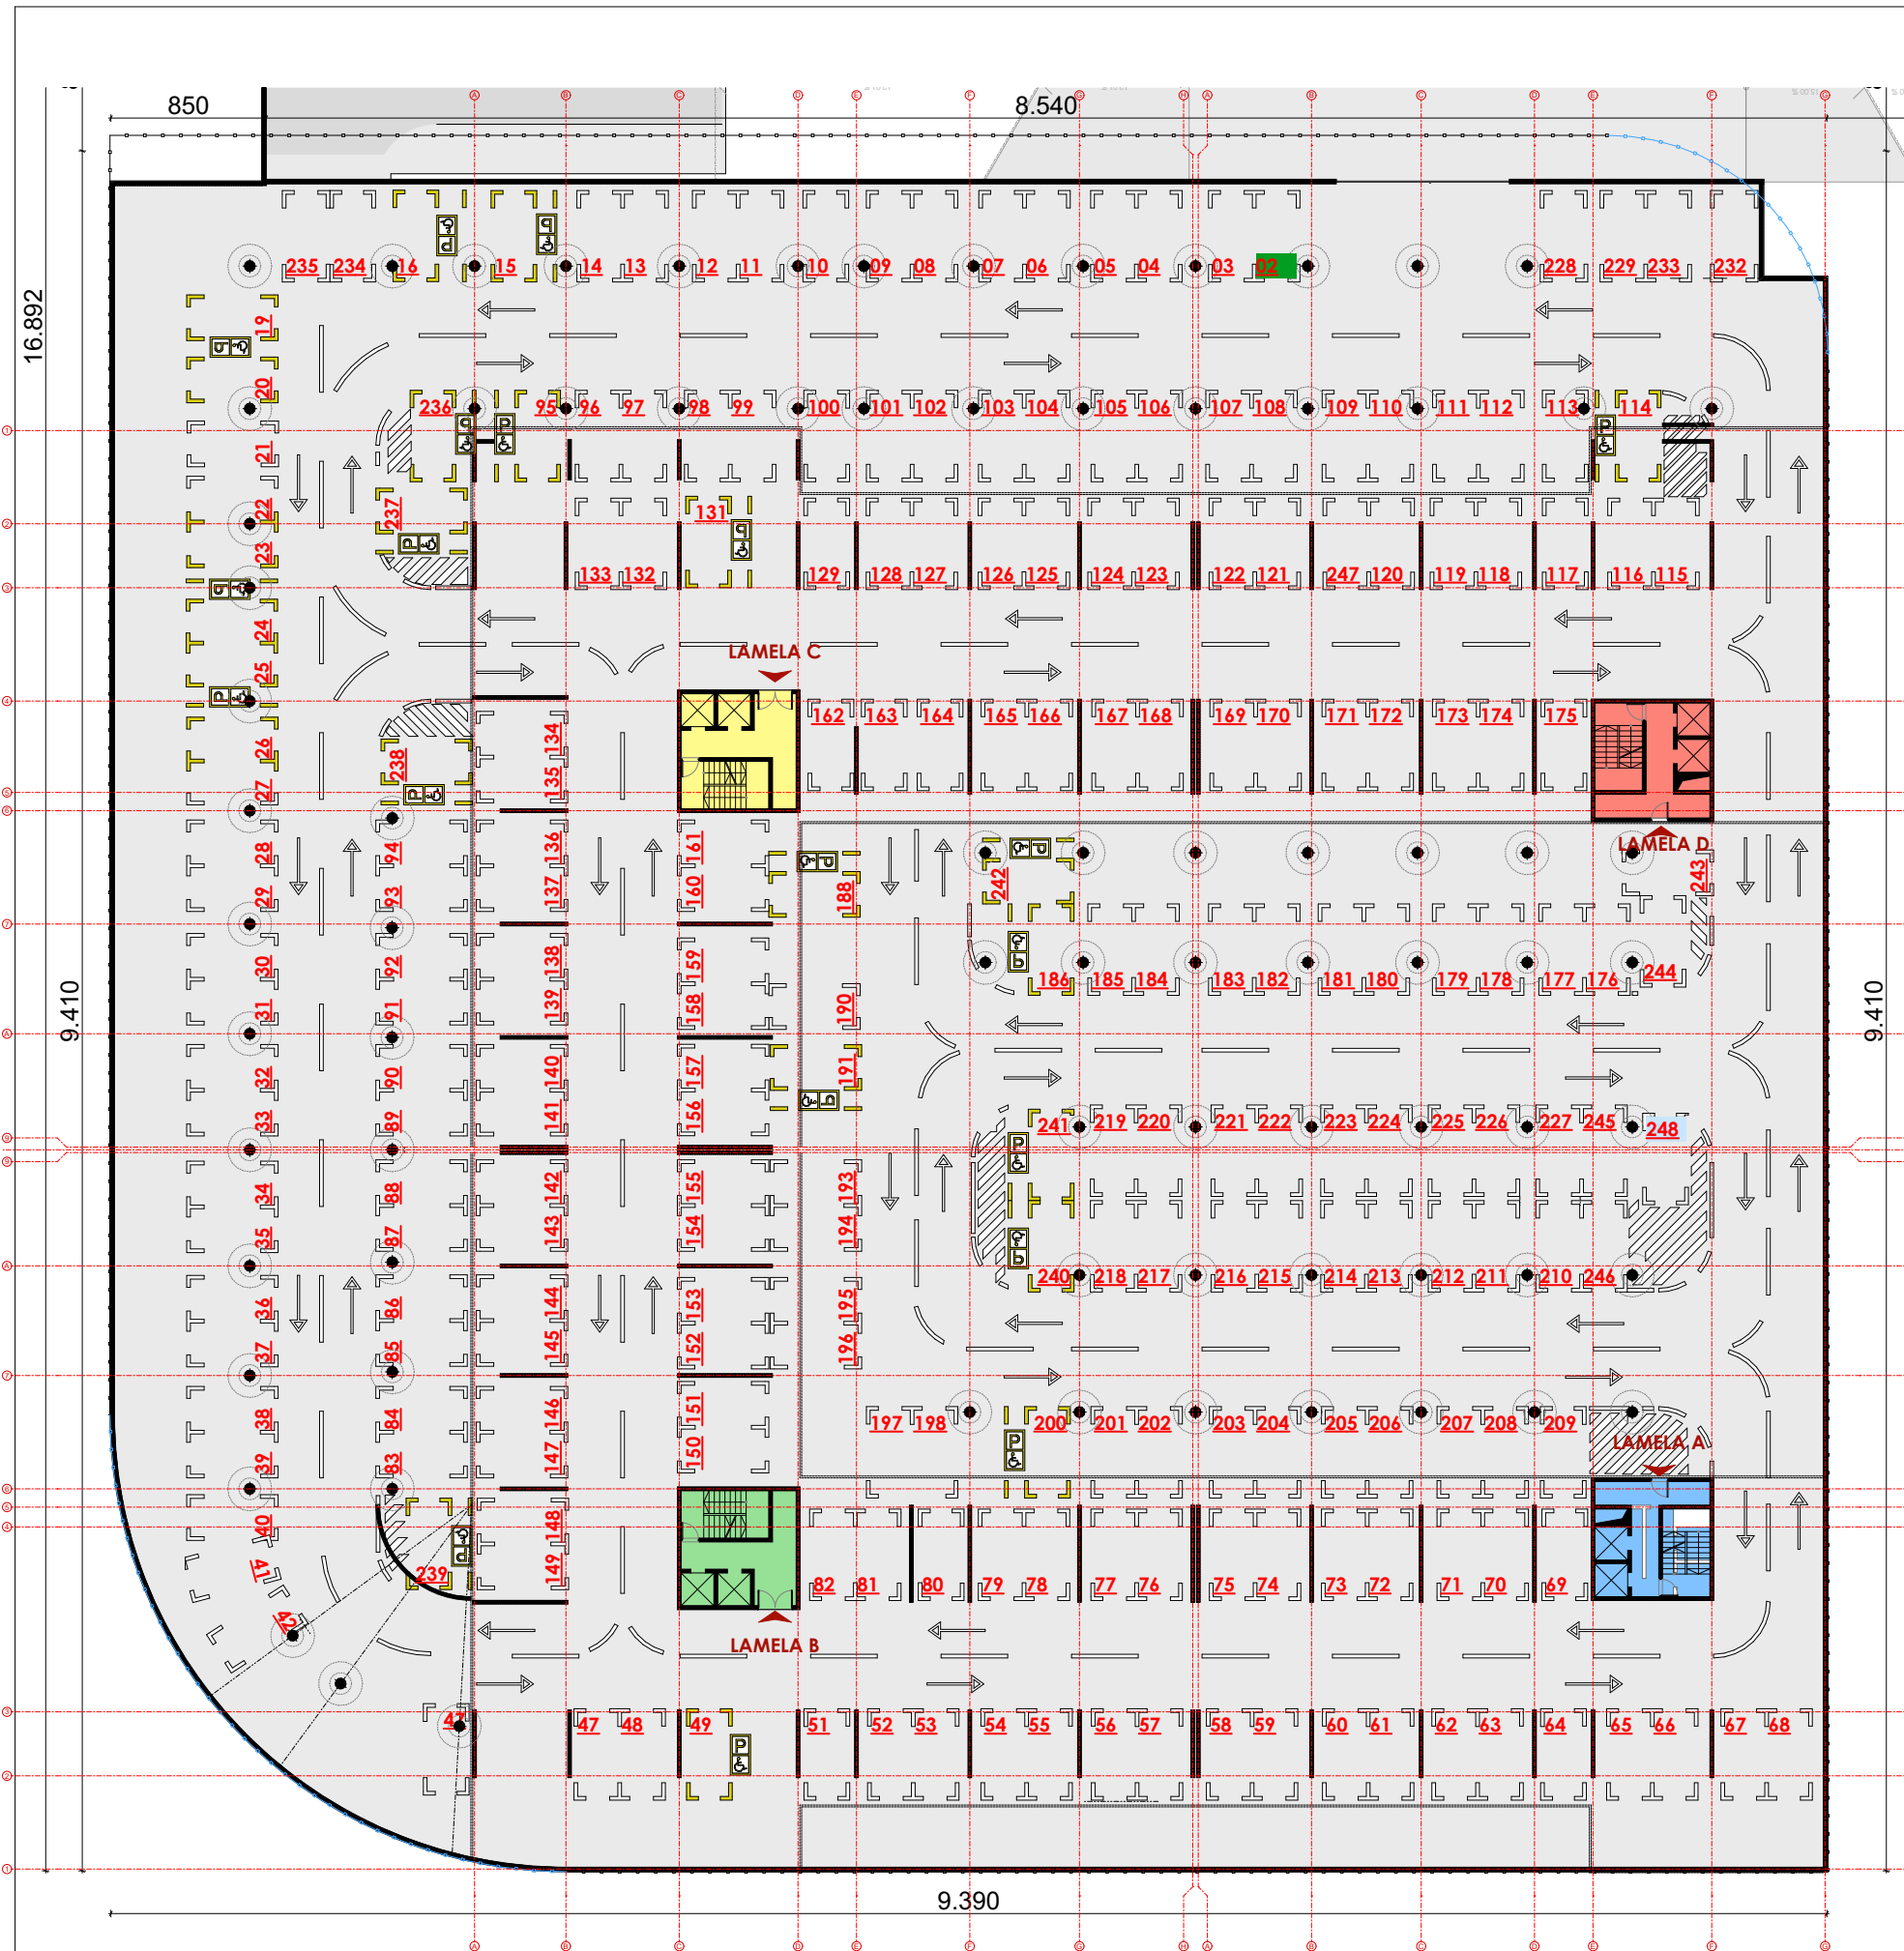

Ukidaju se parking mjesta br. :1,17,18,43,44,46,50,130,187,189,192,199,230,231.
Ukupno se ukida: 14 pm

Dodaju se parking mjesta br.:232,233,234,235,236,237,238,239,240,241,242,243,
244,245,246,247,248
Ukupno se dodaje: 17 pm

OSNOVA GARAŽE -2 ISPOD CIJELOG OBJEKTA R=1:400