


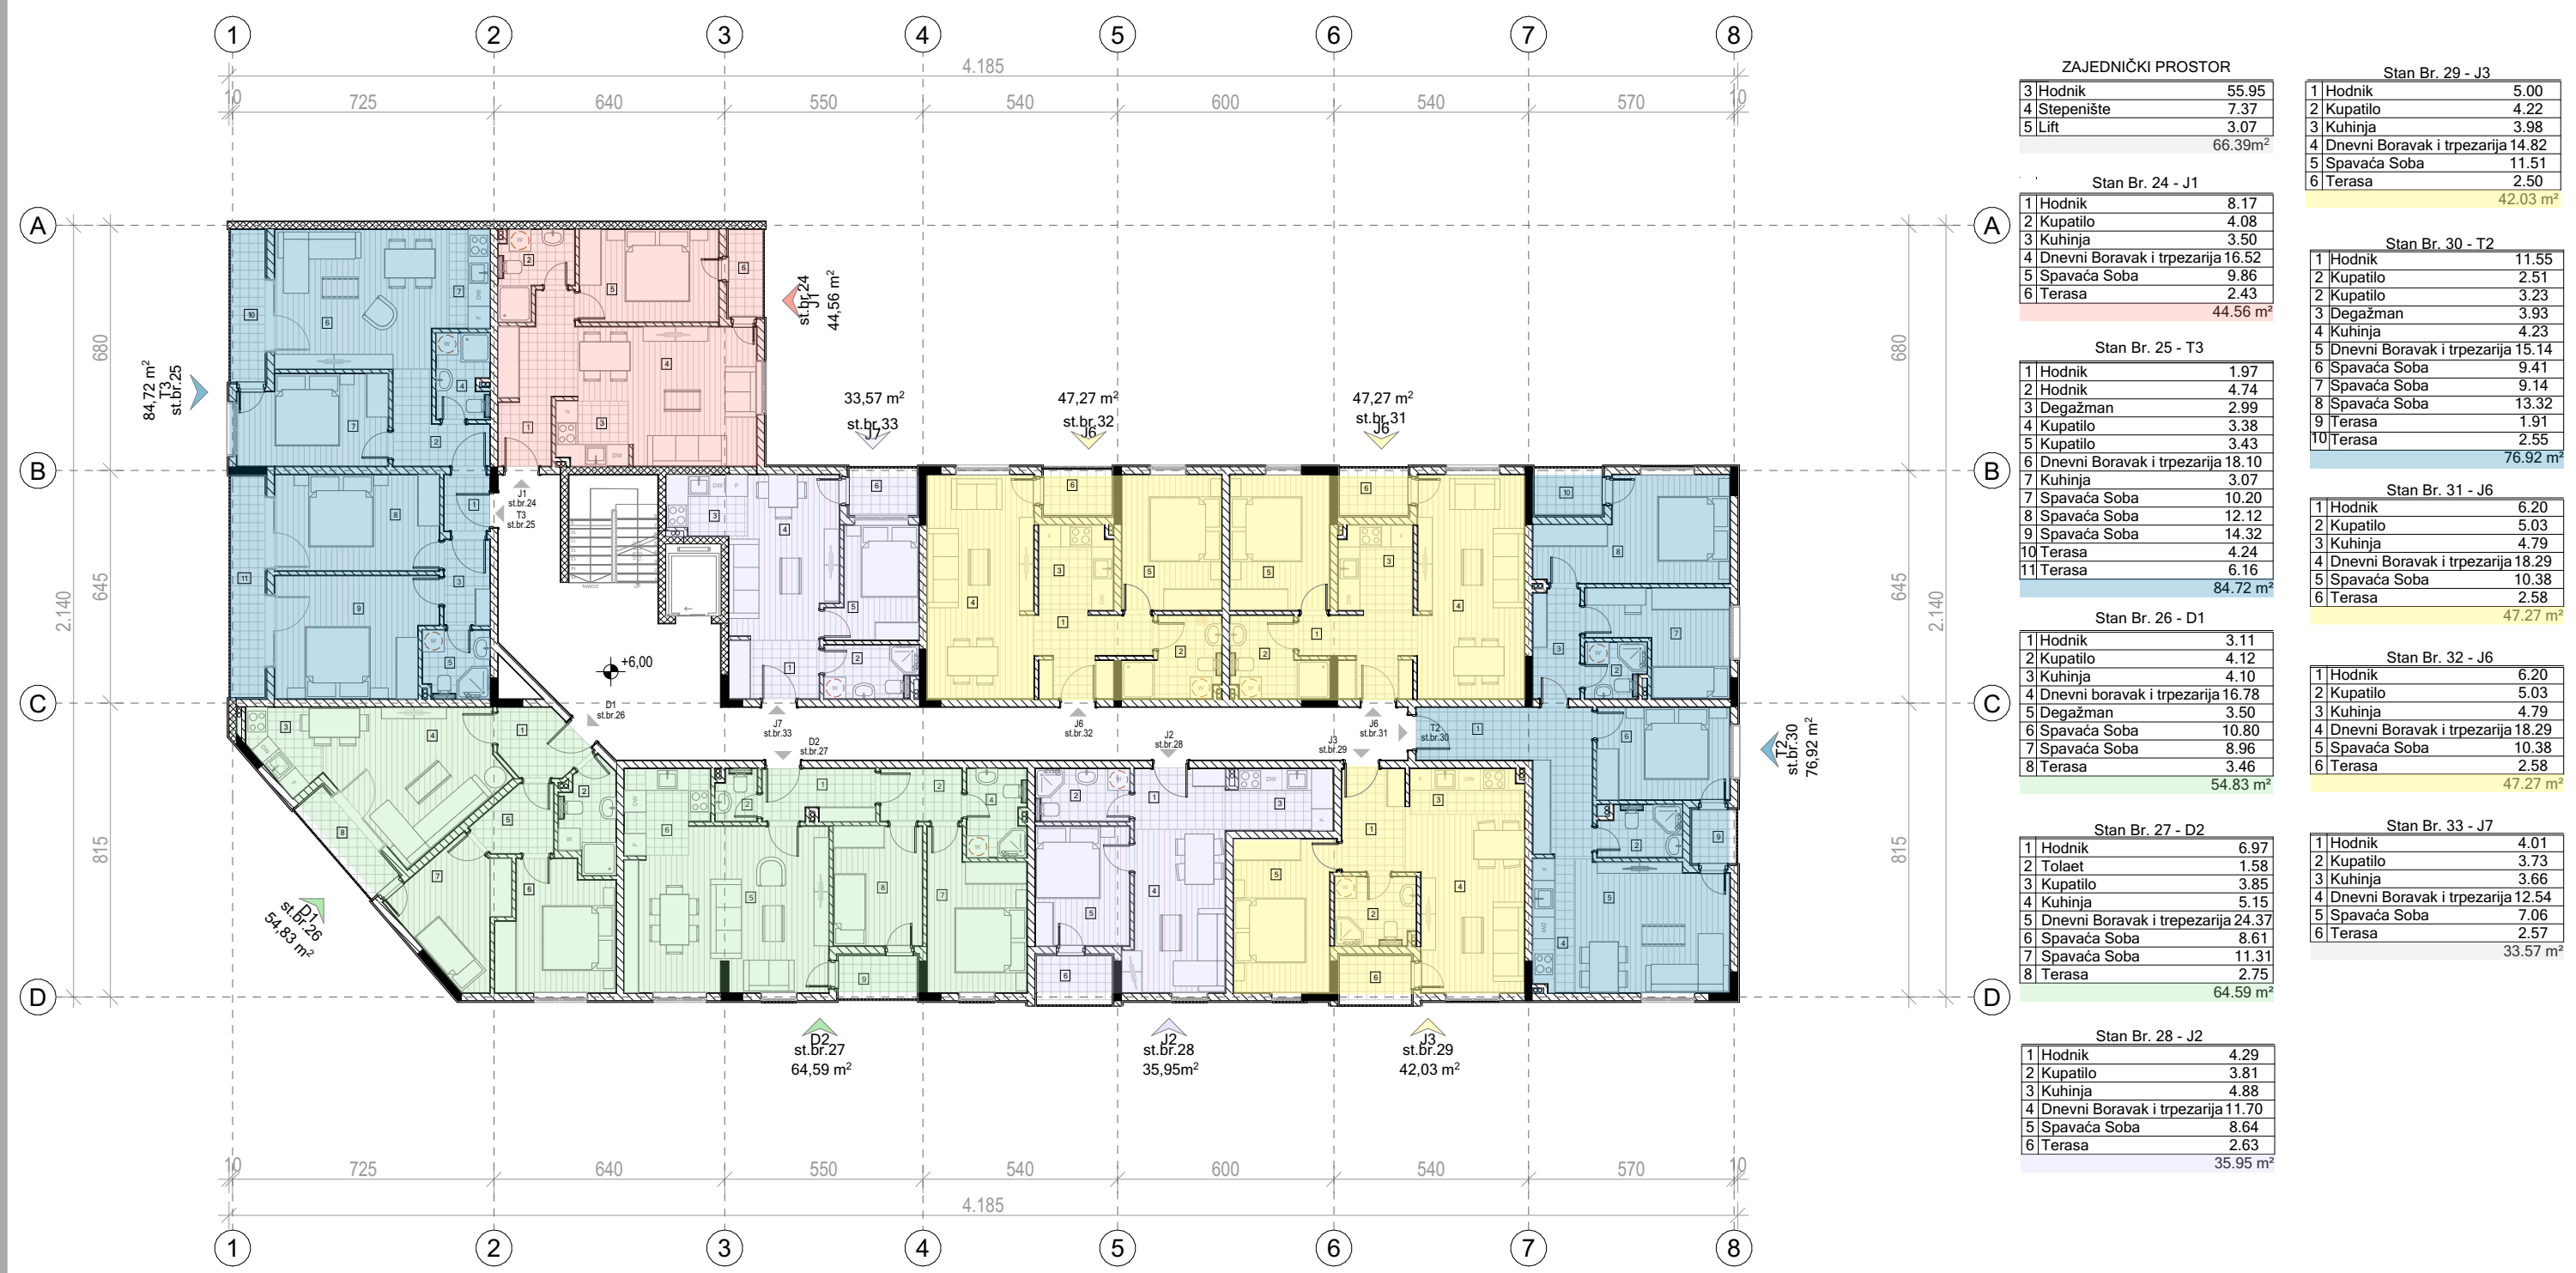

ZAJEDNIČKI PROSTOR

3 Hodnik	55.95
4 Stepenište	7.37
5 Lift	3.07
	66.39m²

Stan Br. 24 - J1

1 Hodnik	8.17
2 Kupatilo	4.08
3 Kuhinja	3.50
4 Dnevni Boravak i trpezarija	16.52
5 Spavaća Soba	9.86
6 Terasa	2.43
	44.56 m²

Stan Br. 25 - T3

1 Hodnik	1.97
2 Hodnik	4.74
3 Degažman	2.99
4 Kupatilo	3.38
5 Kupatilo	3.43
6 Dnevni Boravak i trpezarija	18.10
7 Kuhinja	3.07
8 Spavaća Soba	10.20
9 Spavaća Soba	12.12
10 Spavaća Soba	14.32
11 Terasa	4.24
	6.16
	84.72 m²

Stan Br. 26 - D1

1 Hodnik	3.11
2 Kupatilo	4.12
3 Kuhinja	4.10
4 Dnevni boravak i trpezarija	16.78
5 Degažman	3.50
6 Spavaća Soba	10.80
7 Spavaća Soba	8.96
8 Terasa	3.46
	54.83 m²

Stan Br. 27 - D2

1 Hodnik	6.97
2 Tolaet	1.58
3 Kupatilo	3.85
4 Kuhinja	5.15
5 Dnevni Boravak i trepezarija	24.37
6 Spavaća Soba	8.61
7 Spavaća Soba	11.31
8 Terasa	2.75
	64.59 m²

Stan Br. 28 - J2

1 Hodnik	4.29
2 Kupatilo	3.81
3 Kuhinja	4.88
4 Dnevni Boravak i trpezarija	11.70
5 Spavaća Soba	8.64
6 Terasa	2.63
	35.95 m²

Stan Br. 29 - J3

1 Hodnik	5.00
2 Kupatilo	4.22
3 Kuhinja	3.98
4 Dnevni Boravak i trpezarija	14.82
5 Spavaća Soba	11.51
6 Terasa	2.50
	42.03 m²

Stan Br. 30 - T2

1 Hodnik	11.55
2 Kupatilo	2.51
3 Kupatilo	3.23
4 Degažman	3.93
5 Kuhinja	4.23
6 Dnevni Boravak i trpezarija	15.14
7 Spavaća Soba	9.41
8 Spavaća Soba	9.14
9 Spavaća Soba	13.32
10 Terasa	1.91
	2.55
	76.92 m²

Stan Br. 31 - J6

1 Hodnik	6.20
2 Kupatilo	5.03
3 Kuhinja	4.79
4 Dnevni Boravak i trpezarija	18.29
5 Spavaća Soba	10.38
6 Terasa	2.58
	47.27 m²

Stan Br. 32 - J6

1 Hodnik	6.20
2 Kupatilo	5.03
3 Kuhinja	4.79
4 Dnevni Boravak i trpezarija	18.29
5 Spavaća Soba	10.38
6 Terasa	2.58
	47.27 m²

Stan Br. 33 - J7

1 Hodnik	4.01
2 Kupatilo	3.73
3 Kuhinja	3.66
4 Dnevni Boravak i trpezarija	12.54
5 Spavaća Soba	7.06
6 Terasa	2.57
	33.57 m²